



PLAN TOPOGRAFIC
SCARA 1:1000

Coridorul de expropriere pentru "Proiectul dezvoltarea infrastructurii rutiere
in localitatea Vinerea, orasul Cugir" in baza legii 255/2010

A.N.C.P.I.
O.C.P.I. ALBA
BIROUL DE CADASTRU SI PUBLICITATE
IMOBILIARA ALBA IULIA
INTRARE Nr. 28
an luna

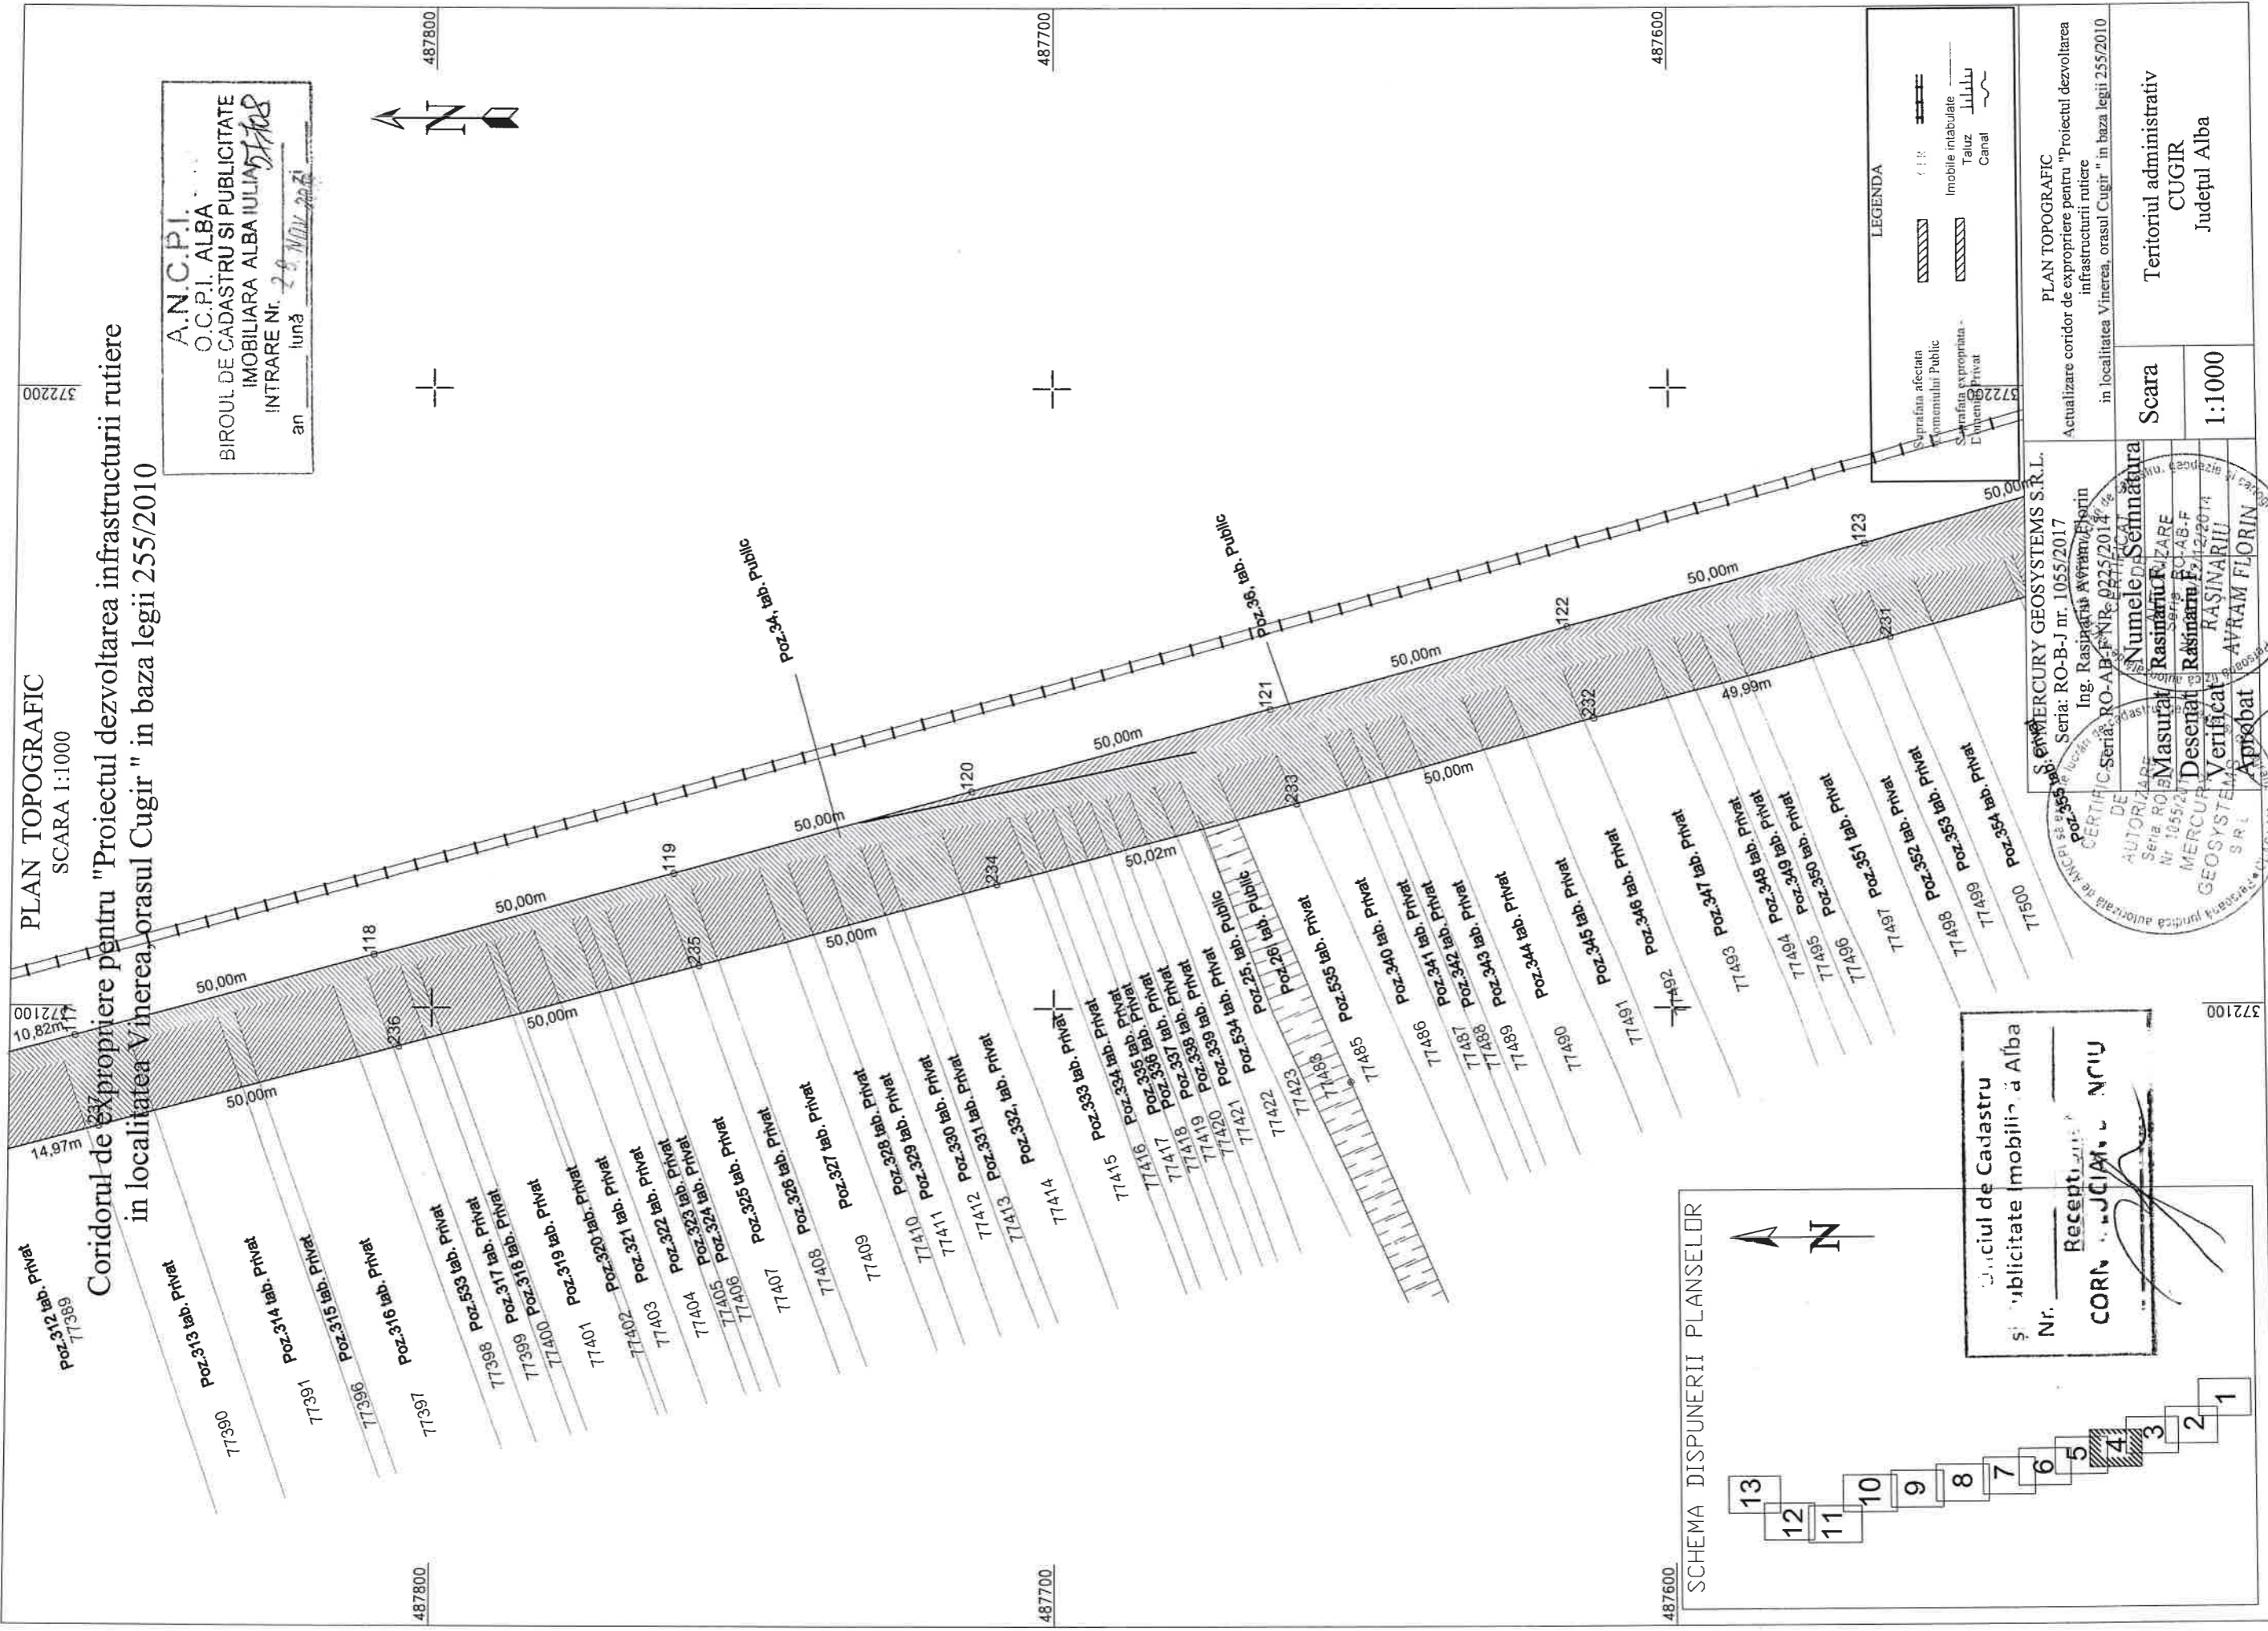

SCHEMA DISPUNERII PLANSELOR

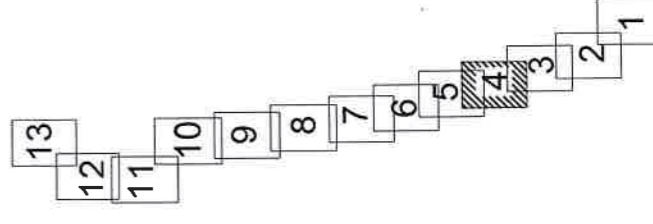

Oficiul de Cadastru
si Publicitate Imobiliara Alba
Nr. _____
Receptivitate
CORNICIANU NICU

LEGENDA

Suprafata afectata de expropriere Publica	(Hatched pattern)
Suprafata expropriata de catre Proprietar	(Hatched pattern)
Imobile intabulate	(Dashed line)
Taluz	(Wavy line)
Canal	(Wavy line)

PLAN TOPOGRAFIC
Actualizare coridor de expropriere pentru "Proiectul dezvoltarea infrastructurii rutiere in localitatea Vinerea, orasul Cugir" in baza legii 255/2010

ING. MERCURY GEOSYSTEMS S.R.L.
Seria: RO-B-J nr. 1055/2017
Ing. RASINARIU AVRAM FLORIN
SERIA: RO-AB-FNR-0225/2014

DE
Numele Seinnatura
Masurat Rasinariu AVRAM FLORIN
Desenat Rasinariu AVRAM FLORIN
Verificat RASINARIU AVRAM FLORIN
Aprobata

Scara 1:1000

Teritoriul administrativ CUGIR Judetul Alba

