PLAN TOPOGRAFIC

SCARA 1:1000

Coridorul de expropriere pentru "Proiectul dezvoltarea infrastructurii rutiere in localitatea Vinerea, orasul Cugir " in baza legii 255/2010

A.N.C.P.I.
O.C.P.I. ALBA
BIROUL DE CADASTRU SI PUBLICITATE IMOBILIARA ALBA IULIA
INTRARE Nr. 57708
an ____ lună 28 NOV 2016 zi ____

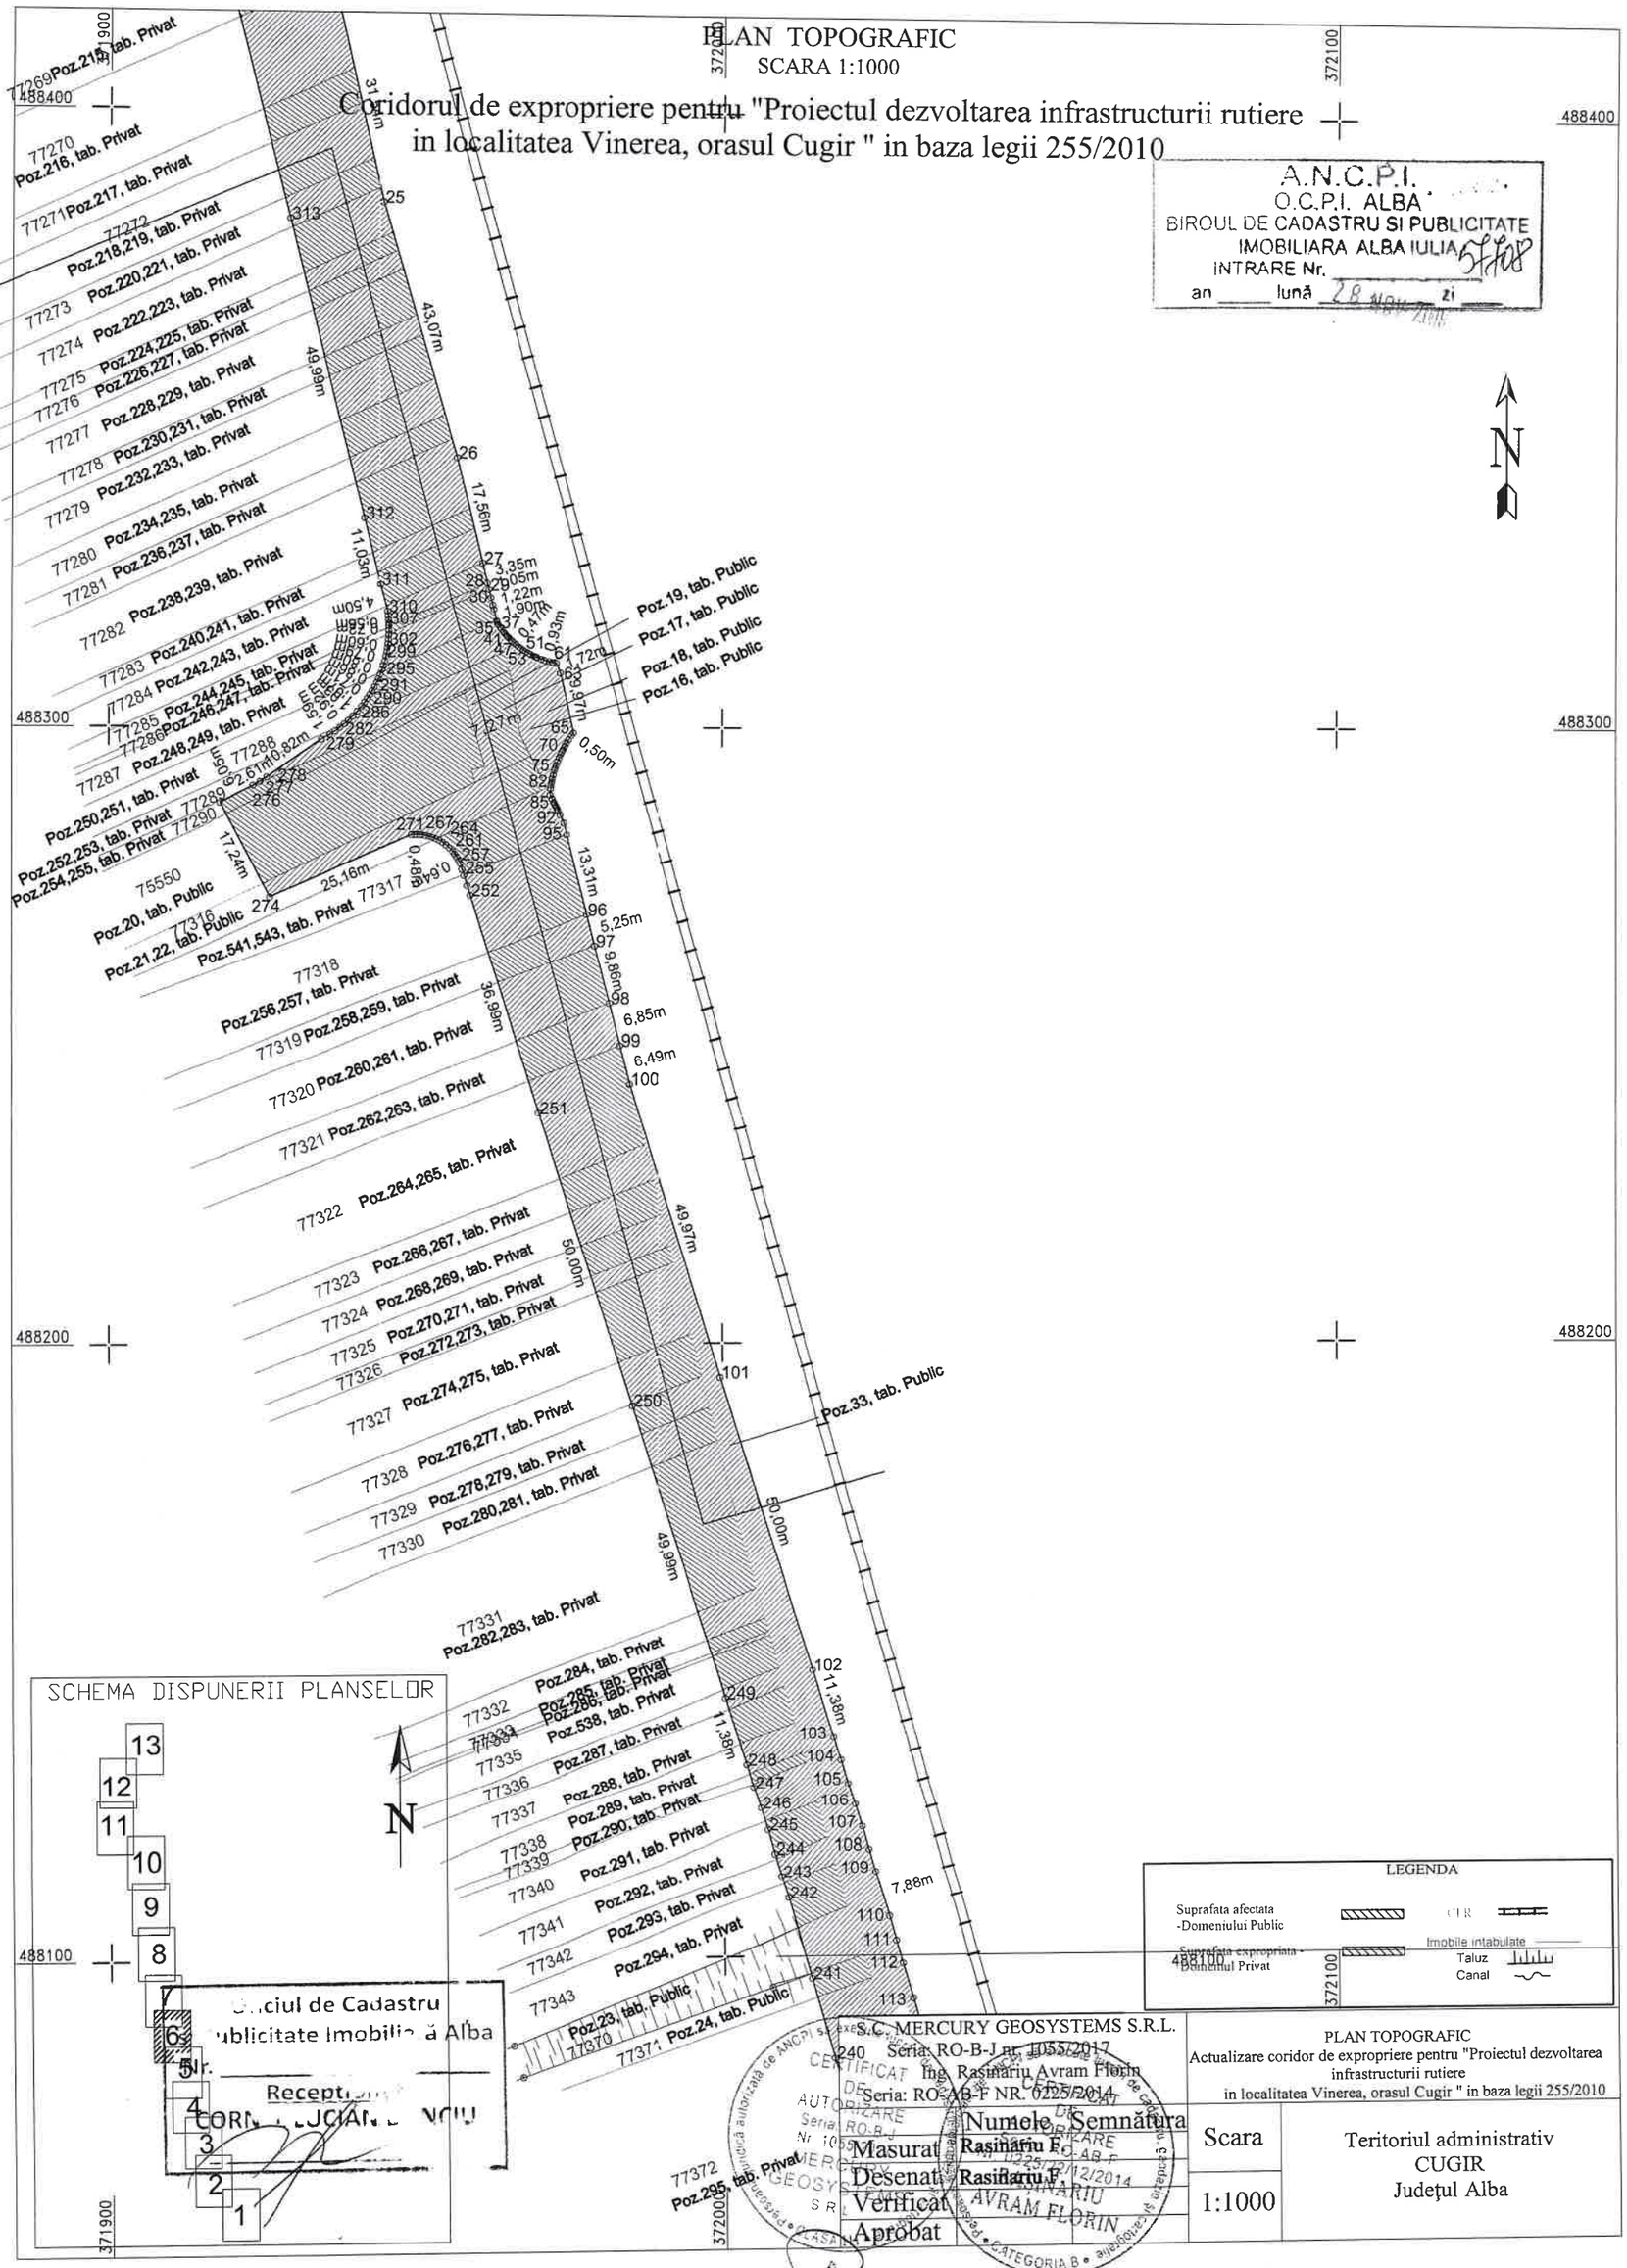

S.C. MERCURY GEOSYSTEMS S.R.L.
Seria: RO-B-J nr. 1055/2017
Ing. Rasinariu Avram Florin
Seria: RO-AB-F NR. 0225/2014

	Numele	Semnătura
Masurat	Rasinariu F.	
Desenat	Rasinariu F.	
Verificat		
Aprobat		

PLAN TOPOGRAFIC
Actualizare coridor de expropriere pentru "Proiectul dezvoltarea infrastructurii rutiere in localitatea Vinerea, orasul Cugir " in baza legii 255/2010

Scara	Teritoriul administrativ CUGIR Județul Alba
1:1000	

Oficiul de Cadastru Publicitate Imobiliară Alba
Nr.
Recepție
CORN. LUCIAN ...